




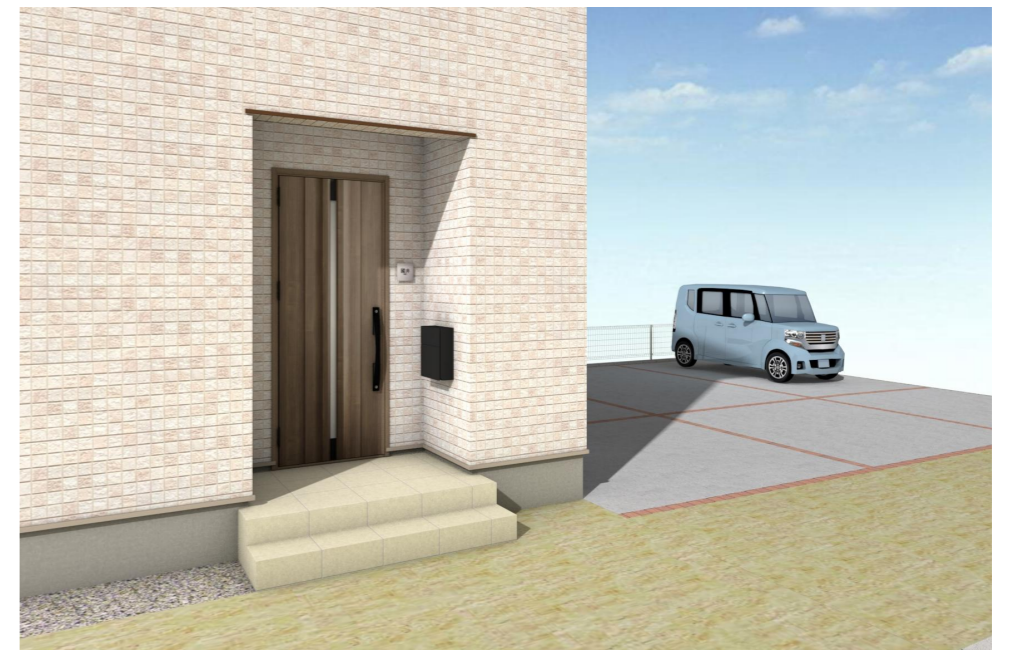

RC土留(天端:-350)  
見え掛かり h=680 H=930  
+CB2段(天端:+50)  
+スチールフェンス H=800

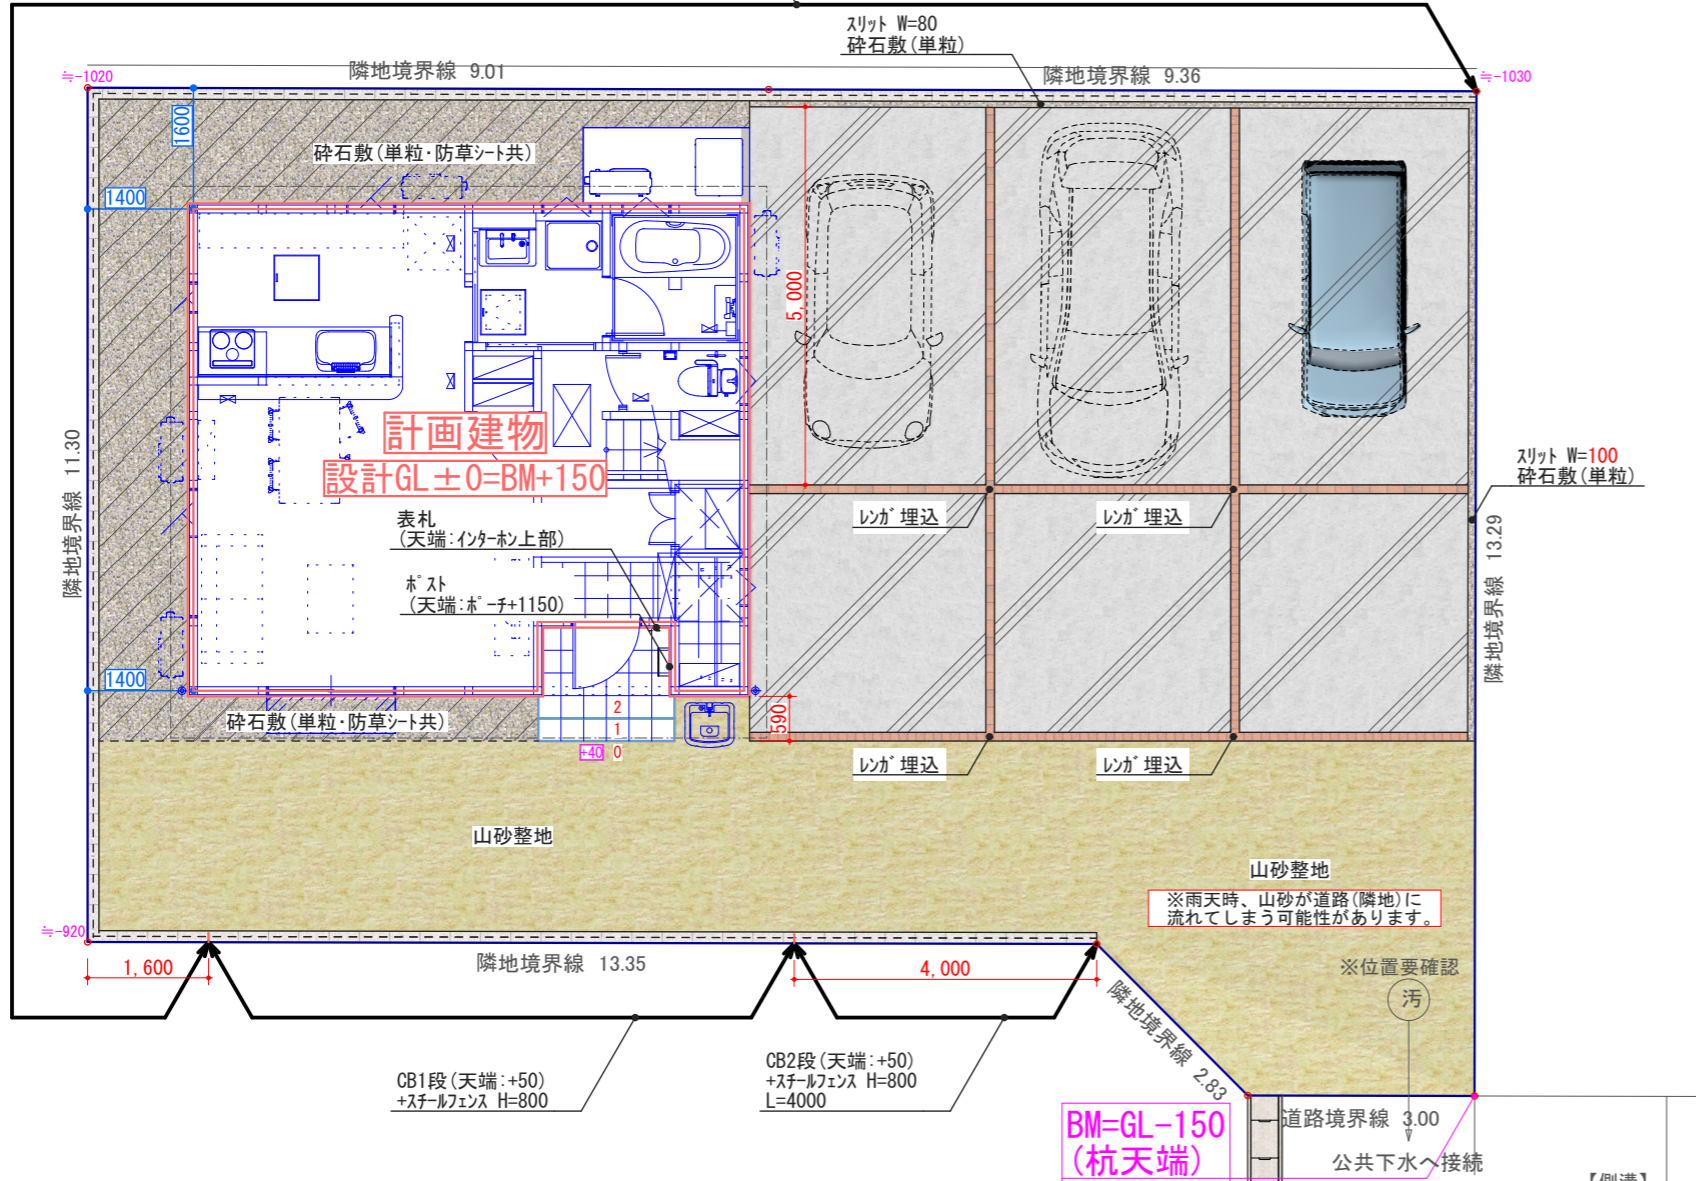

※民境界もしくは官境界際構造物の逃げ寸法は15mmを標準とします。  
(標準逃げ寸法が取れない場合については御施主様の承諾を得た上での変更はこの限りではないものとします。)

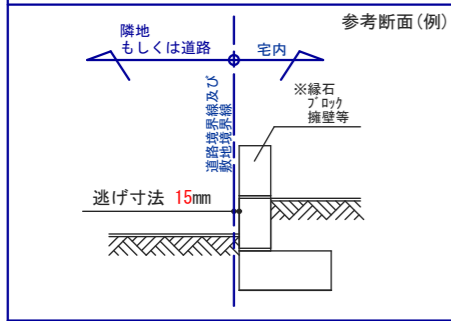

### 外構部材表

種類	メーカー	名称
表札	福彫	SP-508 色:
ポスト	LIXIL	フラット横型ポスト 色:
スチールメッシュフェンス	LIXIL	ハイグリップフェンスUF8型 H=800 色:
レンガ埋込	エスビック	グライン・ペーパー 色: 敷き方:


**表札**  
商品名:SP-508 ステンレスHL  
メーカー:福彫  
口書体:  
※カタログ画像抜粋



**ポスト**  
商品名:フラット横型ポスト  
前入れ前出し  
メーカー:LIXIL (TOEX)  
口色:



**スチールメッシュフェンス**  
商品名:ハイグリップフェンスUF8型 H=800  
メーカー:LIXIL  
口色:

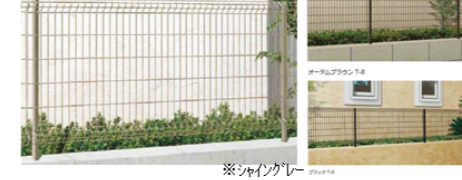

**レンガ**  
商品名:グライン・ペーパー  
メーカー:エスビック  
口色:



建物着工前	確認事項	GL	確・未	フ・跡・ツタ	有・無
		深基礎	有・無	・100V	有・無
		ホ-子追加	有・無	・インターホ	有・無
		外水道位置	有・無	先行工事	
		測量	無・未・済	必・可・無	

株式会社あいホーム 一級建築士事務所  
一級建築士事務所 宮城県知事登録 第21X10152号  
二級建築士 宮城県知事登録 第16967号 伊藤 謙

営業 門馬 結花  
設計 吉本 美紅  
EX 伊藤 亮  
A.A

プラン名  
**国井 秀之 様・智佳子 様 外構工事**  
図面名称  
**外構図**

日付  
2022/12/5  
縮尺  
1:100

最終図確認印